


RZUT PARTERU

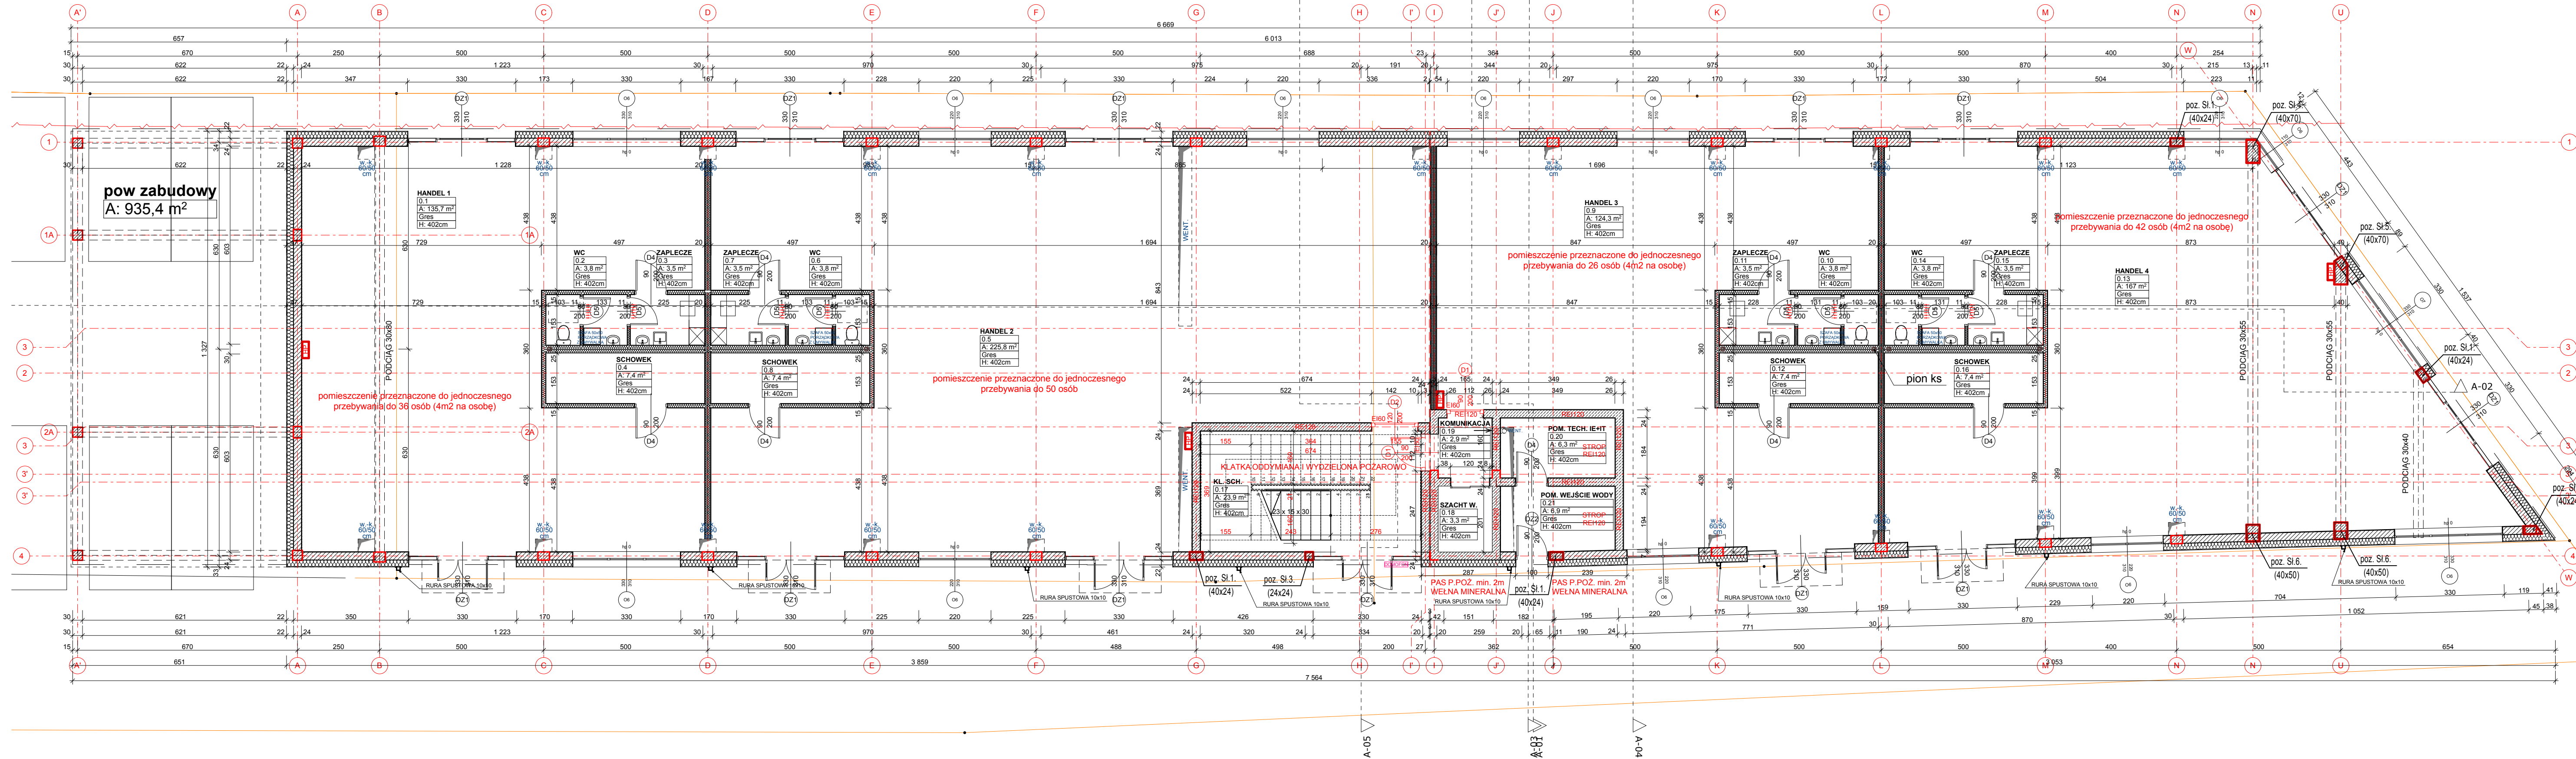

Poziom 0

0.1	HANDEL 1	135,7
0.2	WC	3,8
0.3	ZAPLECZE	3,5
0.4	SCHOWEK	7,4
0.5	HANDEL 2	225,8
0.6	WC	3,8
0.7	ZAPLECZE	3,5
0.8	SCHOWEK	7,4
0.9	HANDEL 3	124,3
0.10	WC	3,8
0.11	ZAPLECZE	3,5
0.12	SCHOWEK	7,4
0.13	HANDEL 4	167,0
0.14	WC	3,8
0.15	ZAPLECZE	3,5
0.16	SCHOWEK	7,4
0.17	KL. SCH.	23,9
0.18	SZACHT W.	3,3
0.19	KOMUNIKACJA	2,9
0.20	POM. TECH. IE+IT	6,3
0.21	POM. WEJŚCIE WODY	6,9

754,9 m²