


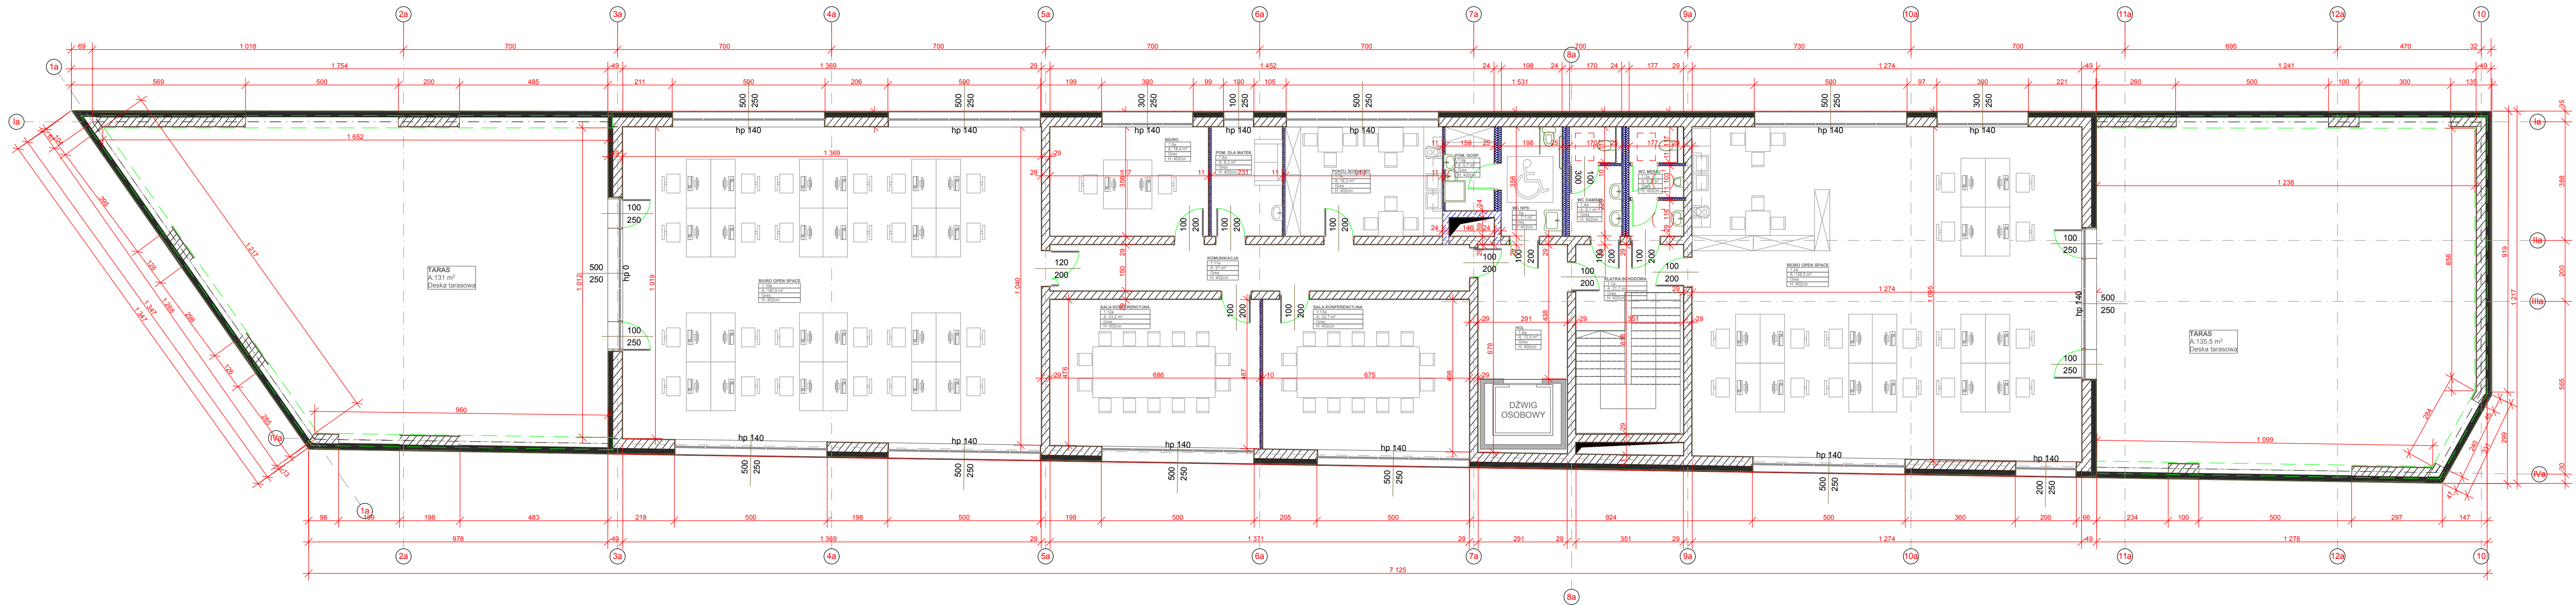

Zestawienie pomieszczeń				
Kondygnacja	Nr	Nazwa pomieszczenia	Rodzaj posadzki	Powierzchnia
1. Kondygn.	1.1a	KLATKA SCHODOWA	Gres	21,7
	1.2a	BIURO OPEN SPACE	Gres	138,3
	1.3a	WC MĘSKI	Gres	6,3
	1.4a	WC DAMSKI	Gres	6,1
	1.5a	WC NPS	Gres	7,1
	1.6a	HOL	Gres	12,9
	1.6a	POM. GOSP.	Gres	5,7
	1.7a	POKÓJ SOCJALNY	Gres	18,3
	1.8a	POM. DLA MATEK	Gres	8,2
	1.9a	BIURO	Gres	18,4
	1.10a	BIURO OPEN SPACE	Gres	140,9
	1.11a	KOMUNIKACJA	Gres	21,0
	1.12a	SALA KONFERENCYJ...	Gres	33,2
	1.13a	SALA KONFERENCYJ...	Gres	32,7
				470,8 m²
				1 539,1 m²